


2 Planta Baixa
Escala 1/50

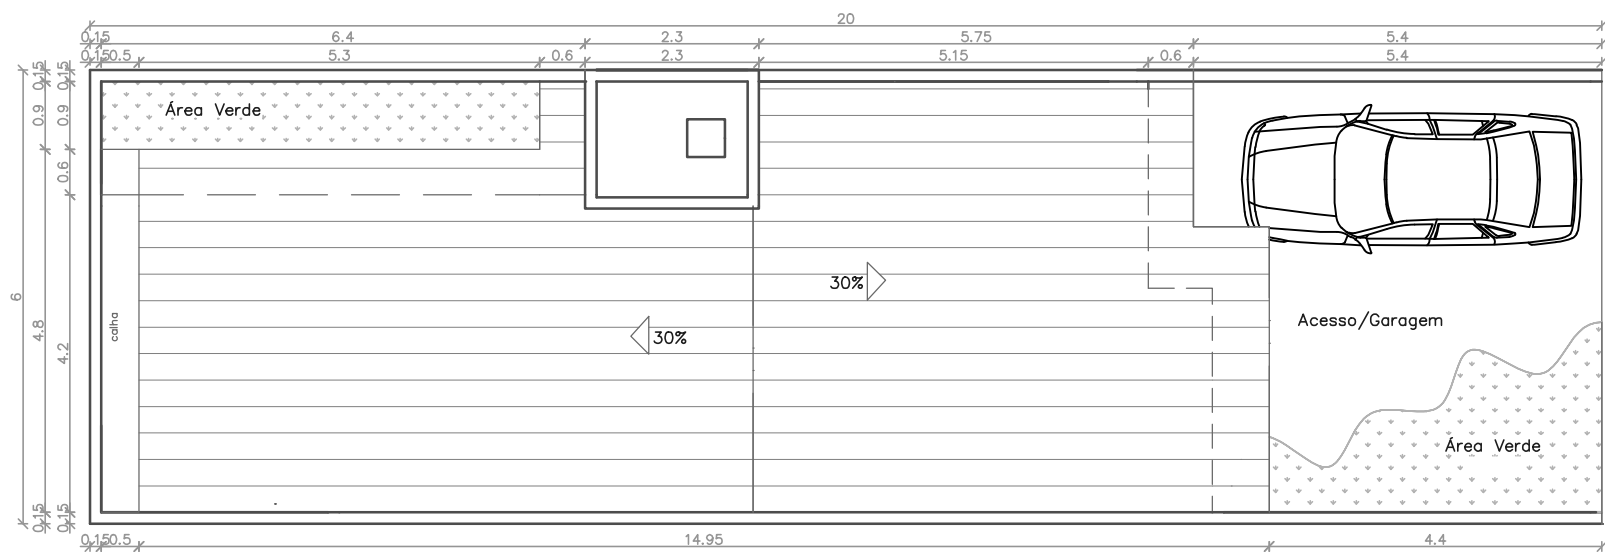

2 Locação e Coberta
Escala 1/100

Aluno(a): Kerollym Gabriela da Silva Santos		Prancha: 1/1
Professor: Alcêu Câmara	Descrição: Planta Baixa	
Data: 12/09/2024	Escala: 1/50	Nota: 00,0